


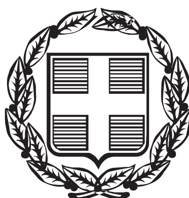

ΕΦΗΜΕΡΙΣ ΤΗΣ ΚΥΒΕΡΝΗΣΕΩΣ

ΤΗΣ ΕΛΛΗΝΙΚΗΣ ΔΗΜΟΚΡΑΤΙΑΣ

ΤΕΥΧΟΣ ΤΕΤΑΡΤΟ **Αρ. Φύλλου 628**

2 Αυγούστου 2001

ΠΕΡΙΕΧΟΜΕΝΑ

ΑΠΟΦΑΣΕΙΣ

ΑΠΟΦΑΣΕΙΣ

Αριθ. 1580 (1)

Αναγκαστική απαλλοτρίωση ακινήτων για τη κατασκευή του έργου "Παραλιακή οδική Σύνδεση Πειραιά - Δραπετσώνα - Κερατσίνι", Τμήμα Λιπάσματα - Κόμβος Τελωνείου χ.θ. 0+000 έως 1+909,79 στους Δήμους Δραπετσώνας και Κερατσινίου, Νομού Αττικής.

ΟΙ ΥΠΟΥΡΓΟΙ
ΟΙΚΟΝΟΜΙΚΩΝ - ΠΕΡΙΒΑΛΛΟΝΤΟΣ, ΧΩΡΟΤΑΞΙΑΣ ΚΑΙ ΔΗΜΟΣΙΩΝ ΕΡΓΩΝ - ΠΟΛΙΤΙΣΜΟΥ

Έχοντας υπόψη :

1. Τις διατάξεις του Ν.2882/2001 (ΦΕΚ 17/2001 τ.Α΄) Κώδικας Αναγκαστικών Απαλλοτριώσεων Ακινήτων.

2. Το άρθρο 17 παραγ. 1 & 2 άρθρο 24 παραγ. 1 του Συντάγματος.

3. Το άρθρο 2 παραγ. 16 του Ν. 2598/98 " Οργάνωση Ολυμπιακών Αγώνων - Αθήνα 2004" όπως αντικαταστάθηκε από το άρθρο 6 παραγ. 1 του Ν. 2730/1999 " Σχεδιασμός, ολοκληρωμένη ανάπτυξη και Εκτέλεση Ολυμπιακών Έργων και άλλες διατάξεις" και όπως αυτό αντικαταστάθηκε και συμπληρώθηκε από το άρθρο 24 παραγ. 1α, β Ν. 2741/1999 " Ενιαίος φορέας ελέγχου τροφίμων και άλλες ρυθμίσεις κ.λ.π.".

4. Τις διατάξεις του Ν. 2730/1999.

5. Το άρθρο 4 παραγ. 5 του Ν. 2819/2000 Ίδρυση Εταιρείας "Ολυμπιακό Χωριό 20004 Α.Ε." προστασία Ολυμπιακών Συμβόλων και Σημάτων και άλλες διατάξεις.

6. Το άρθρο 4 του Ν. 2833/2000 "Θέματα προετοιμασίας των Ολυμπιακών Αγώνων 2004 και άλλες διατάξεις".

7. Τις διατάξεις του Ν. 2598/98, Ν. 2830/99 των οποίων οι διατάξεις αντικαταστάθηκαν και συμπληρώθηκαν από το Ν. 2741/1999, Ν. 2819/2000 και Ν.2833/2000.

8. Το άρθρο 1 παραγ. 1ε του Π.Δ. 159/2000 " Σύσταση ΕΥΔΕ/ΕΣΕΑ".

9. Τις διατάξεις του άρθρου 1 του Ν.653/1977 "περί υποχρεώσεως των παροδίων ιδιοκτητών δια την διάνοιξη Εθνικών οδών κ.λ.π.", όπως συμπληρώθηκαν με τις παρ.9 και 10 του άρθρου 62 του Ν. 947/1979 και την παρ. 4 του άρθρου 9 του Ν. 960/1979, για την εκτέλεση των οποίων εκδόθηκε το Π.Δ. 929/1979.

10. Τις διατάξεις του άρθρου 34 του Ν. 2040/1992.

11. Την ΑΠ 91361/95/24.7.1996 απόφαση έγκρισης περιβαλλοντικών όρων.

12. Την 1039386/441/Α0006/21.4.2000 (ΦΕΚ 571/ 21.4.2000 τ.Β΄) κοινή απόφαση του Πρωθυπουργού και του Υπουργού Οικονομικών, σχετικά με ανάθεση αρμοδιοτήτων στους Υφυπουργούς Οικονομικών, αποφασίζουμε:

Κηρύσσουμε την αναγκαστική απαλλοτρίωση, για λόγους δημόσιας ωφέλειας για την κατασκευή έργων και τη δημιουργία εγκαταστάσεων προς εξυπηρέτηση της διεξαγωγής των Ολυμπιακών Αγώνων και ειδικότερα για τη κατασκευή του έργου "Παραλιακή οδική σύνδεση Πειραιά - Δραπετσώνα - Κερατσίνι", τμήμα Λιπάσματα - Κόμβος Τελωνείου χ.θ. 0+000 έως 1+909.79, έκτασης συνολικού εμβαδού 45.657 μ² που βρίσκεται στους Δήμους Δραπετσώνας και Κερατσινίου νομού Αττικής και εικονίζεται με κλίμακα 1:500 στο κτηματολογικό διάγραμμα (φύλλα 6) και στον αντίστοιχο κτηματολογικό πίνακα της

Διεύθυνσης Δ12/Τμήμα δ΄ του Υπουργείου Περιβάλλοντος, Χωροταξίας και Δημοσίων Έργων, τα οποία έχει συντάξει ο Μ. Κοκκινάκης και έχει θεωρήσει ο Διευθυντής της εν λόγω Διεύθυνσης του Υ.ΠΕ.ΧΩ.Δ.Ε. Κ. Δεσύπρης, στις 15.1.2001.

Στην έκταση που απαλλοτριώνεται προβάλλουν δικαιώματα κυριότητας οι:

1) Ο.Λ.Π., 2) ΛΙΠΑΣΜΑΤΑ Α.Ε., 3) ΑΓΕΤ ΗΡΑΚΛΗΣ κ.λ.π.

Η απαλλοτρίωση κηρύσσεται υπέρ του Δημοσίου και με δαπάνη:

α) του Δημοσίου που θα αντιμετωπισθεί με δαπάνες του προγράμματος Δημοσίων Επενδύσεων για έργα οδοποιίας αρμοδιότητας Γενικής Γραμματείας Δημοσίων Έργων (αριθμός έργου 9768005 από Εθνικούς Πόρους) και

β) των παρόδιων ιδιοκτητών που ωφελούνται με τις προυποθέσεις του νόμου, χαρακτηρίζεται δε ως κατεπείγουσα.

Η απόφαση αυτή να δημοσιευθεί στην Εφημερίδα της Κυβερνήσεως.

Αθήνα, 20 Ιουλίου 2001

ΟΙ ΥΠΟΥΡΓΟΙ

ΥΦΥΠ. ΟΙΚΟΝΟΜΙΚΩΝ	ΠΕΡΙΒΑΛΛΟΝΤΟΣ ΧΩΡΟΤΑΞΙΑΣ ΚΑΙ ΔΗΜΟΣΙΩΝ ΕΡΓΩΝ	ΠΟΛΙΤΙΣΜΟΥ
ΑΠ.ΦΩΤΙΑΔΗΣ	**ΚΩΝ. ΛΑΛΙΩΤΗΣ**	**ΕΥΑΓ.ΒΕΝΙΖΕΛΟΣ**

Αριθ. ΠΕ.ΧΩ.οικ.2100/Φ.Τροπ./2001 (2)

Τροποποίηση των όρων δόμησης (αρτιότητας) της παραλίας Καλυβίων - Θορικού Ν. Αττικής.

Ο ΓΕΝΙΚΟΣ ΓΡΑΜΜΑΤΕΑΣ ΤΗΣ ΠΕΡΙΦΕΡΕΙΑΣ ΑΤΤΙΚΗΣ

Έχοντας υπόψη:

1. Το Ν. 2503/1997 (ΦΕΚ 107Α/30.5.1997) «Διοίκηση, Οργάνωση, Στελέχωση της Περιφέρειας κλπ.».

2. Το Ν. 1577/1985 «Γενικός Οικοδομικός Κανονισμός», όπως ισχύει μετά το Ν.2831/2000 (Φ.Ε.Κ.140Α).

3. Τα άρθρα 152, και 160 του από 14/27.7.1999 Π.Δ. «Κώδικας Βασικής Πολεοδομικής Νομοθεσίας» (Φ.Ε.Κ. 580Δ).

4. Την με αρ. 75724/1151/30.12.1983 (ΦΕΚ 767Β/30.12.1983) Κοινή Απόφαση Υπουργών Προεδρίας της Κυβερνήσεως και Χ.Ο.Π. «Κωδικοποίηση τροποποίηση και συμπλήρωση των Συλλογικών Οργάνων γνωμοδοτικής και αποφασιστικής αρμοδιότητος του Υπ. ΧΟΠ σε ενιαίο κείμενο».

5. Την με αριθμό 11383/20.3.2000 απόφαση μας περί «Συγκρότησης Περιφερειακού Συμβουλίου Χωροταξίας Οικισμού και Περιβάλλοντος (Περ. Σ.Χ.Ο.Π.) της Περιφέρειας Αττικής», όπως τροποποιήθηκε και συμπληρώθηκε με τις υπ' αριθμούς 27112/30.6.2000 και 46931/30.10.2000 αποφάσεις μας.

6. Τη με αρ. ΠΕ.ΧΩ. 1220/Φ.Τροπ./14.3.2001 εισήγηση της Δ/νσης ΠΕ.ΧΩ. Περιφέρειας Αττικής.

7. Τη με αρ. ΠΕ.ΧΩ. 1063/Φ.Τροπ./5.4.2001 συμπληρωματική εισήγηση της Δ/νσης ΠΕ.ΧΩ. Περιφέρειας Αττικής.

8. Τη γνωμοδότηση του Σ.Χ.Ο.Π. της Περιφέρειας Αττικής, που διατυπώθηκε με την 2η πράξη της 6ης συνεδρίασης της 15.3.2001.

9. Τη γνωμοδότηση του Σ.Χ.Ο.Π. της Περιφέρειας Αττικής, που διατυπώθηκε με την 5η πράξη της 11ης συνεδρίασης της 7.5.2001.

10. Την υπ' αριθμό 179/1999 απόφαση του Δ.Σ. του Δήμου Καλυβιών - Θορικού.

11. Το γεγονός ότι από τις διατάξεις της παρούσης δεν προκαλείται δαπάνη σε βάρος του κρατικού προϋπολογισμού και του οικείου Ο.Τ.Α., αποφασίζουμε:

Άρθρο 1

Εγκρίνεται η τροποποίηση των όρων δόμησης της περιοχής Β' κατοικίας «Παραλίας» του Δήμου Καλυβιών - Θορικού, οι οποίοι καθορίστηκαν με τα από 14.9.1995 και 25.7.1997 Π.Δ. (Φ.Ε.Κ.723Δ και 826Δ αντίστοιχα), σύμφωνα με όσα ορίζονται στα παρακάτω άρθρα.

Άρθρο 2

Συμπληρώνεται το άρθρο 5 των παραπάνω Π.Δ. ως εξής:

Η παράγραφος 1 αριθμείται ως 1.α και μετά το πέρας αυτής τίθενται εδάφια ως εξής:

β. Ειδικότερα:

βα. Για τις πολεοδομικές ενότητες 1, 2 και 3:

Ελάχιστο πρόσωπο δέκα (10) μέτρα

Ελάχιστο εμβαδόν τριακόσια (250) τ.μ.

ββ. Για τις πολεοδομικές ενότητες 4 και 5, εκτός των Ο.Τ. 168, 171, 172, 290, 292, 294, 297, 299, 305, 307, 309 και 310 της πολεοδομικής ενότητας 4 και των Ο.Τ.528, 533, 535, 536, 546, 547, 548, 551, 552, 553, 554, 555, 558, 559, 560, 561, 562, 565, 563, 566,568,572, 574, 575, 576,577, 616, 618, 620, 622, 624, 626. 628, 630, 631, 633, 635, 751 και 753 της πολεοδομικής ενότητας 5:

Ελάχιστο πρόσωπο δέκα (12) μέτρα Ελάχιστο εμβαδόν τετρακόσια (400) τ.μ.

γ. Στις περιοχές των εδαφίων (βα) και (ββ):

Ελάχιστα όρια κατάτμησης οικοπέδων: εμβαδόν εξακόσια (600) τ.μ. και πρόσωπο δεκαπέντε (15) μέτρα. Τα οικόπεδα που δημιουργήθηκαν μετά την έγκριση του σχεδίου και σύμφωνα με τις περί αρτιότητας διατάξεις των εγκριτικών διαταγμάτων, εξακολουθούν να θεωρούνται άρτια. Για όλα τα οικόπεδα, που θα προέλθουν από τις εισφορές σε γη κατά τη σύνταξη της οριστικής πράξης εφαρμογής: ελάχιστο εμβαδόν 600τ.μ. και ελάχιστο πρόσωπο 15 μέτρα.

Άρθρο 3

Μετά το εδάφιο (ε) της παραγράφου 4 του άρθρου 5 των παραπάνω Π.Δ. τίθεται εδάφιο (στ) ως εξής:

στ. Στις περιοχές των εδαφίων 1.βα και 1.ββ:

Η συνολική κάλυψη μιας ενιαίας οικοδομής δεν επιτρέπεται να υπερβαίνει τα 300 τ.μ.

Επιτρέπεται να αναγείρονται περισσότερες από μία οικοδομές στο ίδιο οικόπεδο, τόσες όσες προκύπτουν από την σχέση Α = (Δ/300) + 1, όπου α: ο αριθμός των επιτρεπομένων οικοδομών ανά οικόπεδο και Δ: το συνολικό εμβαδόν δόμησης.

Λαμβάνεται δε υπόψη μόνο το ακέραιο μέρος του αριθμού Α.

Η αναφερόμενη ως άνω διάταξη δεν ισχύει για τα κτίρια κοινής ωφελείας.

Άρθρο 4

Η ισχύς της παρούσας απόφασης αρχίζει από την ημερομηνία δημοσίευσης της στην Εφημερίδα της Κυβερνήσεως.

Η παρούσα να δημοσιευθεί στην Εφημερίδα της Κυβερνήσεως.

Αθήνα, 13 Ιουλίου 2001

Ο Γενικός Γραμματέας Περιφέρειας
ΜΙΧΑΗΛ ΚΥΡΙΑΚΙΔΗΣ

Αριθ. οικ.4322 (3)

Τροποποίηση ρυμοτομικού σχεδίου στα Ο.Τ.Γ231, 232 και 234 του Δήμου Χαλάστρας Νομού Θεσσαλονίκης.

Ο ΓΕΝΙΚΟΣ ΓΡΑΜΜΑΤΕΑΣ
ΠΕΡΙΦΕΡΕΙΑΣ ΚΕΝΤΡΙΚΗΣ ΜΑΚΕΔΟΝΙΑΣ

Έχοντας υπόψη:

1) Τις διατάξεις του άρθρου 154 του από 14.7.1999 Π.Δ/τος «Κώδικας βασικής πολεοδομικής νομοθεσίας» (ΦΕΚ 580Δ/99).

2) Τις διατάξεις του Ν. 2503/1997 «Διοίκηση, Οργάνωση της Περιφέρειας, ρύθμιση θεμάτων νια την Τοπική Αυτοδιοίκηση και άλλες διατάξεις» (ΦΕΚ 107Α/97).

3) Τις διατάξεις του Ν.2831/2000 «Τροποποίηση των διατάξεων του Ν. 1577/1985 (Γενικός Οικοδομικός Κανονισμός) και άλλες πολεοδομικές διατάξεις» (ΦΕΚ 140Α΄/2000) και ειδικότερα του άρθου 29.

4) Τις διατάξεις της με αριθ. 5631/26.7.2000 (ΦΕΚ 1339/Β/2000) Απόφασης του Γενικού Γραμματέα Περιφέρειας Κεντρικής Μακεδονίας και ειδικότερα της παρ. 3 Β.1. του άρθρου 1

5) Τις διατάξεις του άρθρου 29Α του Ν.1558/1985 «Κυβέρνηση και Κυβερνητικά Όργανα» (ΦΕΚ 137Α/85) που προστέθηκε με το άρθρο 27 του Ν. 2081/1992 (ΦΕΚ 154Α/92) και αντικαταστάθηκε με την παράγραφο 2α του άρθρου 1 του Ν. 2469/1997 (ΦΕΚ 38Α/97).

6) Τις με αριθ. 15β/2000, 77/2000 και 90/2000 Αποφάσεις του Δημοτικού Συμβουλίου Χαλάστρας.

7) Την 121η πράξη/ 11η συ νεδρία/26.6.2001 θετική γνωμοδότηση του Περιφερειακού Σ.Χ.Ο.Π. Κεντρικής Μακεδονίας.

8) Το Π.Δ. της 25ης- Απριλίου -1989 (ΦΕΚ 296 Δ/17.5.89) με το οποίο εγκρίθηκε η Πολεοδομική Μελέτη οικισμού Χαλάστρας Νομού Θεσσαλονίκης .

9) Το γεγονός ότι από τις κανονιστικές διατάξεις αυτής της Απόφασης δεν προκαλείται δαπάνη σε βάρος του κρατικού προϋπολογισμού και του οικείου Ο.Τ.Α., αποφασίζουμε:

Εγκρίνεται η τροποποίηση ρυμοτομικού σχεδίου στα Ο.Τ.231, 232 και 234 του Δήμου Χαλάστρας Νομού Θεσσαλονίκης ως εξής:

Μετατοπίζεται ο προβλεπόμενος πεζόδρομος μεταξύ των Ο.Τ. 231, 232, 233 και 234 βόρεια εις βάρος του Ο.Τ.231, με παράλληλη μετατόπιση οικοδομικών και ρυμοτομικών γραμμών, χωρίς μείωση του πλάτους του πεζοδρόμου και των προκηπίων.

Όπως η παραπάνω ρύθμιση φαίνεται στο χρωματισμένο πρωτότυπο διάγραμμα, κλίμακας 1:500, θεωρημένο από το Δ/ντη της ΔΙΠΕΧΩ Κ.Μ. που συνοδεύει την Απόφαση αυτή.

Η ισχύς της Απόφασης αρχίζει από τη δημοσίευση της στην Εφημερίδα της Κυβερνήσεως.

Η Απόφαση αυτή και το διάγραμμα που τη συνοδεύει να δημοσιευθούν στην Εφημερίδα της Κυβερνήσεως.

Θεσσαλονίκη, 1 Ιουλίου 2001

Με εντολή του Γενικού Γραμματέα Περιφέρειας
Ο Γενικός Διευθυντής
ΔΗΜΟΣΘΕΝΗΣ ΣΑΡΗΓΙΑΝΝΗΣ

ΕΛΛΗΝΙΚΗ ΔΗΜΟΚΡΑΤΙΑ
ΝΟΜΑΡΧΙΑΚΗ ΑΥΤΟΔ. ΘΕΣ/ΝΙΚΗΣ
ΔΗΜΟΣ ΧΑΛΑΣΤΡΑΣ

ΤΡΟΠΟΠΟΙΗΣΗ ΡΥΜΟΤΟΜΙΑΣ

ΣΤΑ Ο.Τ. 231—232—233—234

ΕΛΛΗΝΙΚΟ DATUM
ΕΓΚΑΡΣΙΑ ΜΕΡΚΑΤΟΡΙΚΗ ΠΡΟΒΟΛΗ ΤΜ3
ΚΕΝΤΡΙΚΟΣ ΜΕΣΗΜΒΡΙΝΟΣ Λ=0 ΑΠΟ ΑΘΗΝΑ

ΕΘΝΙΚΟ ΤΥΠΟΓΡΑΦΕΙΟ
Για τεχνικούς λόγους στο σχεδιάγραμμο έγινε σμίκρυνση κατά ποσοστό 33 %

ΠΕΡΙΦΕΡΕΙΑ ΚΕΝΤΡΙΚΗΣ ΜΑΚΕΔΟΝΙΑΣ

Ο.Τ.227
Ο.Τ.228
Ο.Τ.225
Ο.Τ.230
Ο.Τ.231
Ο.Τ.232
Ο.Τ.233
Ο.Τ.234
Ο.Τ.235
Ο.Τ.236
Ο.Τ.239
Ο.Τ.240
Ο.Τ.241
ΟΔΟΣ ΜΑΥΡΟΜΙΧΑΛΗ
ΟΔΟΣ ΚΑΝΑΡΗ
ΟΔΟΣ ΣΤΡ. ΜΑΖΑΡΑΚΗ
ΠΕΖΟΔΡΟΜΟΣ
ΠΛΑΤΕΙΑ ΧΑΡΑ
Κ.Χ.
ΕΡΕΙΠΙΟ

Κλίμακα 1:500

ΣΥΝΤΕΤΑΓΜΕΝΕΣ ΚΟΡΥΦΩΝ ΟΙΚΟΔΟΜΙΚΩΝ ΤΕΤΡΑΓΩΝΩΝ

Κορυφή	Χ	Ψ
Ο.Τ. 231		
Τ1Μ	116 976.31	735 941.12
Τ2	116 967.56	735 960.11
Τ3	117 036.84	735 997.40
Τ4	117 047.20	736 004.49
Τ5	117 076.47	736 006.23
Τ6	117 112.61	736 034.12
Τ7	117 155.00	735 998.29
Τ8	117 148.56	735 975.87
Τ9	117 126.21	735 969.61
Τ10	117 137.12	735 948.63
Τ11	117 137.17	735 939.06
Τ12	117 120.35	735 934.84
Τ13	117 124.39	735 947.96
Τ14	117 072.14	735 935.27
Τ15	117 066.18	735 941.56
Τ16	117 075.58	735 949.52
Τ17	117 074.02	735 975.35
Τ18	117 059.34	735 972.37
Τ19	117 069.00	735 983.95
Τ20Μ	116 010.20	735 947.95
Ο.Τ. 232		
Τ1	116 982.64	735 898.20
Τ2	116 979.68	735 919.48
Τ3Μ	116 977.68	735 957.21
Τ4Μ	117 009.10	735 948.64
Τ5	117 013.49	735 917.91
Τ6	117 018.92	735 919.88
Τ7	117 028.95	735 899.74
Ο.Τ. 233		
Τ1	117 016.77	735 921.91
Τ2	117 013.48	735 944.64
Τ3	117 019.32	735 943.61
Τ4	117 028.61	735 923.68
Ο.Τ. 234		
Τ1	117 032.58	735 895.36
Τ2	117 032.91	735 922.40
Τ3Μ	117 028.37	735 946.07
Τ4	117 068.78	735 950.09
Τ5	117 068.23	735 922.47
Τ6	117 136.80	735 943.50
Τ7	117 130.84	735 934.47
Τ8	117 171.55	735 987.51
Τ9	117 178.63	735 947.25
Τ10	117 182.56	735 901.38
Τ11	117 128.94	735 894.76
Τ12	117 133.27	735 866.43
Τ13	117 113.97	735 863.26
Τ14	117 101.98	735 874.40
Τ15	117 074.99	735 880.84
Τ16	117 075.77	735 869.31

ΦΕΡΟΜΕΝΟΙ ΙΔΙΟΚΤΗΤΕΣ

1. ΛΙΑΡΑΣ ΝΙΚΟΛΑΟΣ Γ. ΑΘΑΝΑΣΙΟΥ — ΧΑΛΑΣΤΡΑ
   ΛΙΑΡΑΣ ΘΕΟΧΑΡΗΣ Ε. ΝΙΚΟΛΑΟΥ — -//-
2. [illegible] — -//-
3. [illegible] — -//-
4. [illegible] — -//-
5. [illegible] — -//-
6. [illegible] ΜΑΤΘΑΙΟΣ — -//-

Αριθ. 2320 (4)

Κήρυξη αναδασωτέας έκτασης εμβαδού 145 στρεμμ. στην θέση «χ.θ. 12+500 μέχρι χ.θ. 27+000 εκατέρωθεν (σε πλάτος 5 μέτρων από την κάθε πλευρά) του νέου Επαρχιακού δρόμου Ζάρακες -Πολυπόταμος» Δημ. Διαμ.Ζαράκων Μεσοχωρίου & Πολυποτάμου Δήμου Δυστίων & Στυρέων Νομού Εύβοιας

Ο ΓΕΝΙΚΟΣ ΓΡΑΜΜΑΤΕΑΣ
ΠΕΡΙΦΕΡΕΙΑΣ ΣΤΕΡΕΑΣ ΕΛΛΑΔΑΣ

Έχοντας υπ' όψη:

1. Τις διατάξεις του Νόμου 2503/97(ΦΕΚ107Α/97) «Διοίκηση-Στελέχωση της Περιφέρειας -Ρύθμιση θεμάτων για την τοπική αυτοδιοίκηση κ.λ.π.».

2.Την 6747/29.9.97 (ΦΕΚ 242/Β/98) Απόφαση του Γενικού Γραμματέα Περιφέρειας Στερεάς Ελλάδας (ΦΕΚ 242/Β/98) «Μεταβίβαση αρμοδιοτήτων στους προϊσταμένους των Δασικών Υπηρεσιών της Περιφέρειας Στερεάς Ελλάδας και της εξουσίας να υπογράφουν με εντολή Γενικού Γραμματέα της Περιφέρειας Στερεάς Ελλάδας».

3.Τις διατάξεις του άρθρου 117 παρ. 3 του Συντάγματος της Χώρας

4. Τις διατάξεις του Ν. 998/79 «Περί Προστασίας Δασών κ.λπ.» και ειδικότερα α) του άρθρου 41 παρ. 1β και β)του άρθρου 38 παρ 1.

5. Τις διαταγές του Υπουργείου Γεωργίας:

α) 160417 /1180/8.7.80 και β) 182447/3049/24.9.80.

6. Την 1747/9.7.2001 αναφορά του Δασαρχείου Αλιβερίου «Περίκύρηξης αναδασωτέας έκτασης «εμβαδού 145 στρεμμ στην θέση «χ.θ. 12+500 μέχρι χ.θ. 27+000 εκατέρωθεν (σε πλάτος 5 μέτρων από την κάθε πλευρά) του νέου Επαρχιακού δρόμου Ζάρακες -Πολυπόταμος» Δημ. Διαμ. Ζαράκων, Μεσοχωρίου & Πολυποτάμου, Δήμου Δυστίων & Στυρέων Νομού Εύβοιας, η οποία αφού απαλλοτριώθηκε, φυτεύτηκε τεχνητά και έχει ανάγκη προστασίας από βοσκή κ.λ.π., αποφασίζουμε:


Κηρύσσουμε αναδασωτέα, με σκοπό την διατήρηση του δασικού χαρακτήρα, την προστασία και ανάπτυξη της δασικής βλάστησης, την έκταση των 145 στρεμμ. που βρίσκεται στην θέση «χ.θ. 12+500 μέχρι χ.θ. 27+000 εκατέρωθεν (σε πλάτος 5 μέτρων από την κάθε πλευρά) του νέου Επαρχιακού δρόμου Ζάρακες -Πολυπόταμος» Δημ. Διαμ.Ζαράκων Μεσοχωρίου & Πολυποτάμου Δήμου Δυστίων & Στυρέων Νομού Εύβοιας, η οποία αφού απαλλοτριώθηκε, φυτεύτηκε τεχνητά και έχει ανάγκη προστασίας από βοσκή κ.λ.π. όπως φαίνεται στο συνημμένο σχεδιάγραμμα που αποτελεί αναπόσπαστο μέρος της παρούσας απόφασης.

Η απόφαση αυτή ισχύει από την κοινοποίηση της άρθρο 41 Ν. 998/79 και πριν την δημοσίευσή της στην Εφημερίδα της Κυβέρνησης άρθρο 37 Ν. 3200/55.

Η απόφαση αυτή να δημοσιευθεί στην Εφημερίδα της Κυβερνήσεως.

Χαλκίδα, 12 Ιουλίου 2001

Με εντολή Γενικού Γραμματέα Περιφέρειας
Ο Διευθυντής Δασών
ΝΙΚΟΛΑΟΣ ΑΓΑΘΟΥ ΛΟΥΚΑΣ

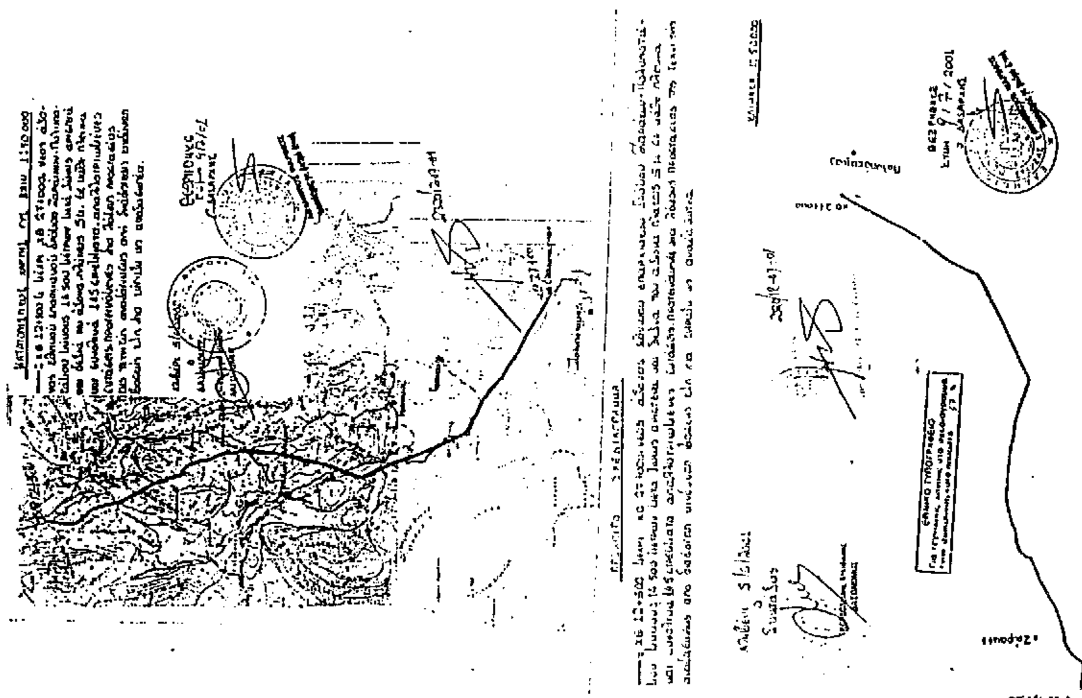

Αριθ. 5067 (5)

Καθορισμός οριογραμμών ρέματος στη θέση «Λεύκη» εντός ορίων του οικισμού «Αγ.Μαρίνα» του Δήμου Πτελεού.

Ο ΝΟΜΑΡΧΗΣ ΜΑΓΝΗΣΙΑΣ

Έχοντας υπόψη:

1. Το αίτημα ενδιαφερομένου για το θέμα.

2. Το σε συνέχεια του παραπάνω εγγράφου ένα (1) τοπογραφικό διάγραμμα κλίμακας 1:500 της περιοχής του θέματος

3. Τη χάραξη της οριογραμμής πού σχεδιάστηκε με συνεχή γραμμή κόκκινου χρώματος στο διάγραμμα της προηγουμένης παραγράφου από την αρμόδια επιτροπή και θεωρήθηκε από τον Δ/ντή της Δ/νσης Τεχνικών Υπηρεσιών Δημ. Βλαχάβα.

4. Την υπ' αρ. 63/2001 απόφαση του Δημοτικού Συμβουλίου του Δήμου Πτελεού με την οποία γνωμοδοτεί θετικά ως προς τον καθορισμό της οριογραμμής και γνωρίζοντας τις διατάξεις των:

α) Ν. 3200/1995, «περί διοικητικής αποκέντρωσης», όπως αυτός συμπληρώθηκε με το Ν.Δ. 532/70,

β) Π.Δ. 910/77, «περί Οργανισμού του Υ.Δ.Ε. όπως αυτό συμπληρώθηκε με το Π.Δ. 39/83 «περί μεταβάσεως αρμοδιοτήτων του Υπουργού Δημοσίων Έργων στις Περιφερειακές Υπηρεσίες».

γ) Τις διατάξεις του Ν. 880/1979 «περί καθορισμού του ανωτάτου ορίου συντελεστού δομήσεως, εισαγωγής του θεσμού μεταφοράς συντελεστού δομήσεως και ετέρων τινών διαρρυθμίσεων της πολεοδομικής νομοθεσίας» (ΦΕΚ 58/Α/79) και ειδικότερα το άρθρο 6 (παρ. 1, 2 και 3 αυτού), αποφασίζουμε:


Εγκρίνεται η οριογραμμή του ρέματος στη θέση «Λεύκη» εντός ορίων του οικισμού «Αγ.Μαρίνα» του Δήμου Πτελεού όπως φαίνεται χρωματισμένη με κόκκινη γραμμή στο πρωτότυπο τοπογραφικό διάγραμμα.

Η απόφαση αυτή να δημοσιευτεί στην Εφημερίδα της Κυβερνήσεως μαζί με το τοπογραφικό διάγραμμα.

Βόλος, 12 Ιουλίου 2001

Ο Νομάρχης

ΠΑΝΑΓΙΩΤΗΣ ΣΚΟΤΙΝΙΩΤΗΣ

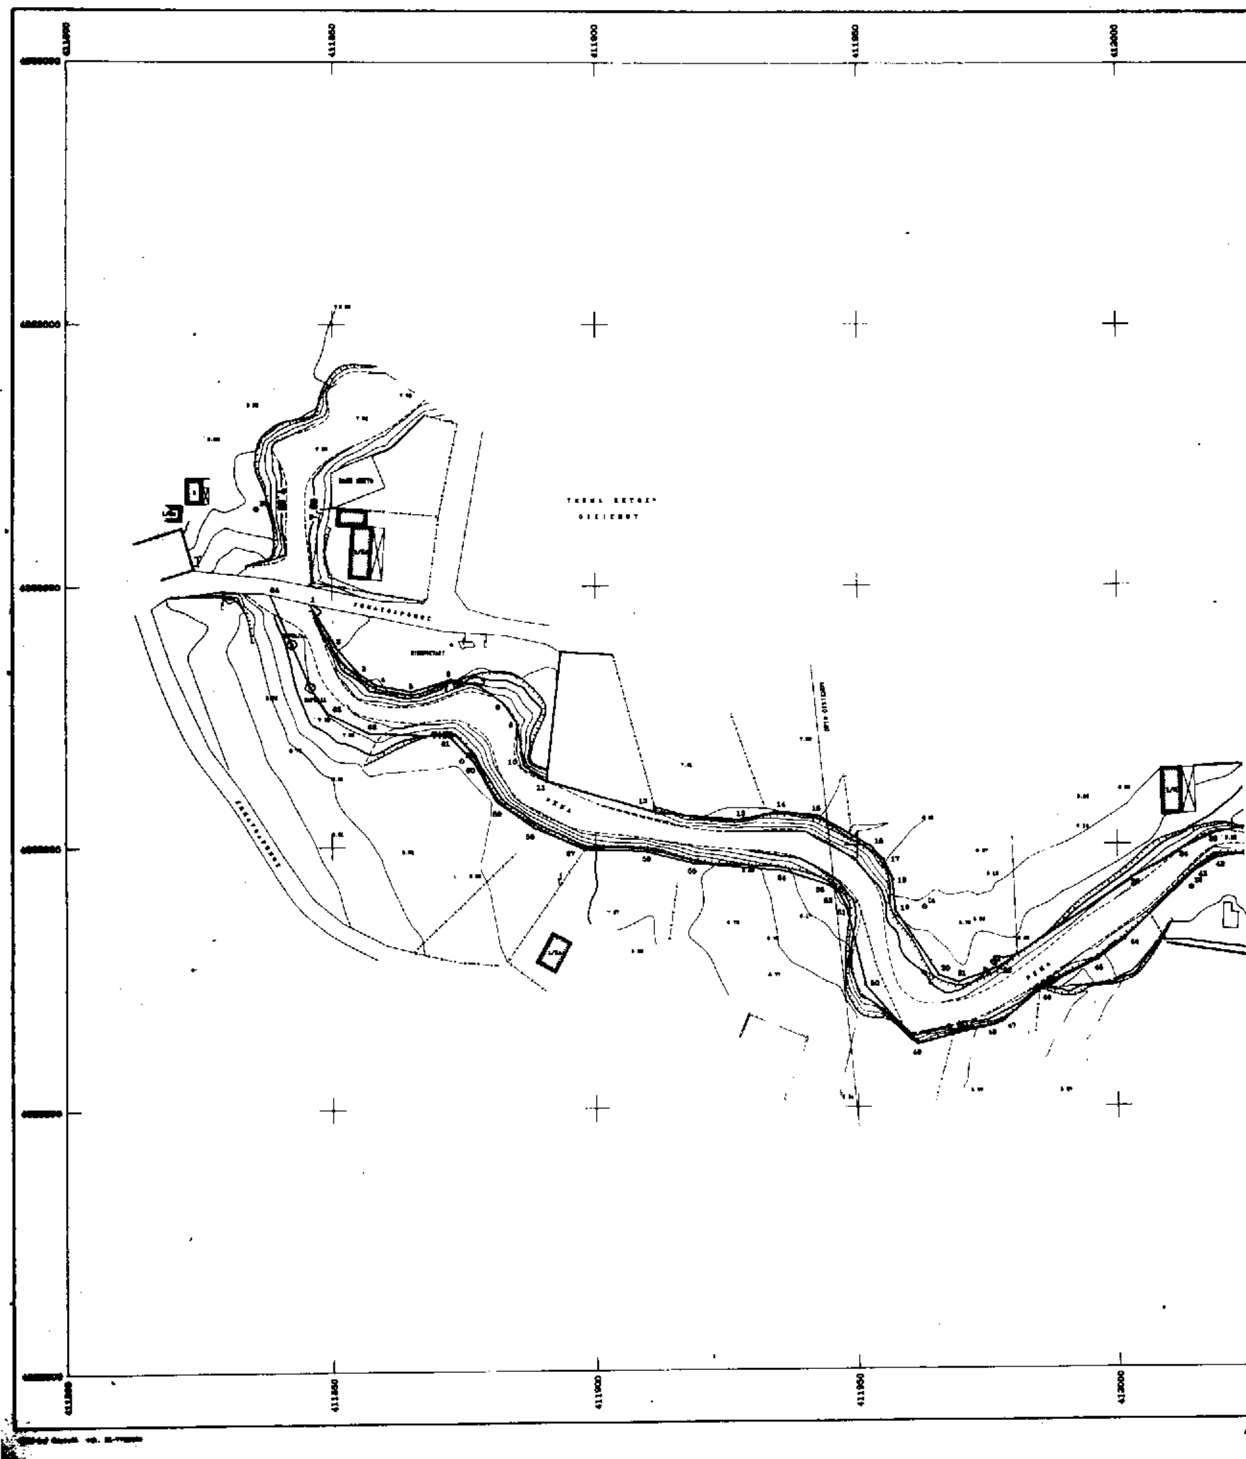
411850
411900
411950
412000

412050 412100 412150

4323050

4323000

4322950

4322900

4322850

4322800

ΡΕΜΑ

ΑΡΧΕΙΟ: DHMOS.FPL

ΣΥΝ/ΝΕΣ ΚΟΡΥΦΩΝ ΠΡΙΟΓΡΑΜΜΗΣ ΡΕΜΑΤΟΣ

Α/Α	ΣΥΝ/ΝΗ Χ	ΣΥΝ/ΝΗ Ψ
1	411845,90	4322946,38
2	411851,56	4322938,58
3	411855,28	4322933,27
4	411858,37	4322931,13
5	411865,63	4322929,80
6	411872,47	4322932,21
7	411877,87	4322930,06
8	411882,27	4322927,93
9	411885,73	4322923,60
10	411896,4	4322915,63
11	411900,56	4322912,55
12	411911,96	4322906,21
13	411927,09	4322908,87
14	411934,89	4322906,86
15	411942,83	4322905,48
16	411952,93	4322899,40
17	411954,99	4322896,94
18	411956,65	4322893,21
19	411957,14	4322887,48
20	411965,67	4322873,10
21	411969,45	4322873,75
22	411977,13	4322876,68
23	412002,78	4322891,65
24	412011,86	4322898,68
25	412019,18	4322902,10
26	412033,09	4322900,62
27	412039,07	4322906,16
28	412059,7	4322900,92
29	412068,15	4322898,84
30	412076,70	4322902,92
31	412084,25	4322892,87
32	412092,05	4322892,54
33	412104,40	4322893,68
34	412110,20	4322893,72
35	412110,44	4322900,13
36	412092,74	4322904,97
37	412068,38	4322908,30
38	412063,3	4322900,94
39	412054,33	4322896,93
40	412048,93	4322901,05
41	412043,46	4322901,67
42	412018,95	4322897,27
43	412014,34	4322894,47
44	412001,30	4322881,83
45	411998,14	4322877,95
46	411985,05	4322872,43
47	411977,96	4322866,18
48	411975,89	4322865,35
49	411961,17	4322861,81
50	411951,57	4322873,11
51	411947,95	4322888,22
52	411946,49	4322890,81
53	411944,44	4322892,40
54	411936,07	4322895,18
55	411918,85	4322896,62
56	411909,80	4322898,86
57	411897,93	4322899,10
58	411888,26	4322903,50
59	[illegible]	4322908,63
60	411876,85	4322916,40
61	411872,16	[illegible]
62	411857,15	4322921,66
63	411849,17	4322925,70
64	411838,42	4322946,34

ΕΘΝΙΚΟ ΤΥΠΟΓΡΑΦΕΙΟ
Για τεχνικούς λόγους στο σχεδιάγραμμα έγινε σμίκρυνση κατά ποσοστό 35 %

ΥΠΟΜΝΗΜΑ
Ελληνικό Γεωδαιτικό Σύστημα αναφοράς 1987 (ΕΓΣΑ 87)
K=0.9996
Γεωγραφικό Πλάτος αναφοράς 00 00' 00"

ΠΙΝΑΚΑΣ ΣΥΝ/ΝΩΝ ΣΤΑΣΕΩΝ

Α/Α	ΣΤΑΣΗ	ΣΥΝ/ΝΗ Χ	ΣΥΝ/ΝΗ Ψ	Η
1	Σ1	412111.320	[illegible]	[illegible]
2	Σ2	[illegible]	[illegible]	3.[illegible]
3	Σ3	412014.227	[illegible]	4.10
4	Σ4	[illegible]	[illegible]	5.[illegible]
5	Σ5	411874.579	[illegible]	7.98
6	Σ6	411835.711	4322964.802	9.41

□ Στάση

Μανδρότοιχος

Φυσικό άνω πρανές

Κάτω πρανές

Οριογραμμή ρέματος

ΝΟΜΑΡΧΙΑΚΗ ΑΥΤΟΔΙΟΙΚΗΣΗ ΜΑΓΝΗΣΙΑΣ
ΔΗΜΟΣ ΠΤΕΛΕΟΥ

ΟΡΙΟΘΕΤΗΣΗ ΡΕΜΑΤΟΣ

ΕΝ ΜΕΡΕΙ ΕΚΤΟΣ & ΕΝ ΜΕΡΕΙ ΕΝΤΟΣ
ΟΙΚΙΣΜΟΥ ΛΕΥΚΗΣ ΔΗΜΟΥ ΠΤΕΛΕΟΥ

ΒΟΛΟΣ [illegible] 2000
Η
ΕΠΙΤΡΟΠΗ ΟΡΙΟΘΕΤΗΣΗΣ
1. Κ. ΦΑΛΜΠΟΥΡΗΣ
2. Ν. ΚΑΛΑΣ
3. ΑΠ. ΚΑΤΣΑΡΗΣ

ΚΛΙΜΑΚΑ
1:500
ΙΣΟΔΙΑΣΤΑΣΗ: .50

ΤΟΠΟΓΡΑΦΙΚΟ ΔΙΑΓΡΑΜΜΑ

ΜΕΛΕΤΗΤΗΣ:
ΝΙΚΟΛΑΟΣ ΑΘ. ΚΑΤΣΗΣ
ΤΟΠΟΓΡΑΦΟΣ ΜΗΧΑΝΙΚΟΣ

ΝΙΚΟΛΑΟΣ ΑΘΑΝ. ΚΑΤΣΗΣ
ΔΙΠΛ. ΑΓΡ. ΤΟΠΟΓΡΑΦΟΣ ΜΗΧΑΝΙΚΟΣ
ΑΡΙΣΤΟΤΕΛΕΙΟΥ ΠΑΝΕΠΙΣΤΗΜΙΟΥ ΘΕΣ/ΝΙΚΗΣ
ΜΕΛΟΣ ΤΕΕ ΑΡΙΘ. ΜΗΤΡΩΟΥ 44576
ΚΩΝΣΤΑΝΤΑ 129 • ΒΟΛΟΣ ΤΚ 72733
ΑΦΜ 042463482 • ΔΟΥ Α' ΒΟΛΟΥ

ΑΡ. ΣΧΕΔΙΟΥ

ΗΜΕΡΟΜΗΝΙΑ
ΑΠΡΙΛΙΟΣ 2000

Δ/ΝΣΗ ΤΕΧΝΙΚΩΝ ΥΠΗΡΕΣΙΩΝ			
	ΕΠΙΒΛΕΨΗ	Ο ΕΠΙΒΛΕΠΩΝ ΜΗΧΑΝΙΚΟΣ	ΚΩΝ/ΝΟΣ ΦΑΛΜΠΟΥΡΗΣ
	ΕΛΕΓΧΟΣ	Ο ΠΡΟΪΣΤΑΜΕΝΟΣ	
	ΘΕΩΡΗΣΗ	Ο ΔΙΕΥΘΥΝΤΗΣ	ΔΗΜΗΤΡΙΟΣ ΒΑΛΑΒΑΝΑΣ
	ΕΓΚΡΙΣΗ	ΕΓΚΡΙΤΙΚΗ ΑΠΟΦΑΣΗ	